

ΕΦΗΜΕΡΙΣ ΤΗΣ ΚΥΒΕΡΝΗΣΕΩΣ
ΤΗΣ ΕΛΛΗΝΙΚΗΣ ΔΗΜΟΚΡΑΤΙΑΣ

ΕΝ ΑΘΗΝΑΙΣ ΤΗ 28 ΑΠΡΙΛΙΟΥ 1980 | ΤΕΥΧΟΣ ΤΕΤΑΡΤΟΝ | ΑΡΙΘΜΟΣ ΦΥΛΛΟΥ 253

ΠΕΡΙΕΧΟΜΕΝΑ

ΑΠΑΛΛΟΤΡΙΩΣΕΙΣ

ΑΠΟΦΑΣΕΙΣ

ΠΟΛΕΟΔΟΜΙΑ

ΔΙΑΤΑΓΜΑΤΑ

ΑΠΟΦΑΣΕΙΣ

ΑΠΑΛΛΟΤΡΙΩΣΕΙΣ

ΑΠΟΦΑΣΕΙΣ

Ἀριθ. 672 (1)

Περὶ κηρύξεως ὡς ἀναδασωτέας ἰδιωτικῆς δασικῆς ἐκτάσεως στὴ θέση Ψωρίλα τοῦ Δήμου Ἀχαρνῶν, τοῦ Νομοῦ Ἀττικῆς.

Ο ΝΟΜΑΡΧΗΣ ΑΤΤΙΚΗΣ
ΔΙΑΜΕΡΙΣΜΑ ΑΝΑΤΟΛΙΚΗΣ ΑΤΤΙΚΗΣ

Σύμφωνα μέ:

1) Τίς διατάξεις α) τοῦ ἄρθρου 117 παρ. 3 τοῦ Συντάγματος τῆς Ἑλλάδος, β) τῶν ἄρθρων 37—43 τοῦ Ν. 998/1979 «περὶ προστασίας τῶν δασῶν καὶ τῶν δασικῶν ἐν γένει ἐκτάσεων τῆς Χώρας.

2) Τὴν πρόταση ποὺ ὑποβλήθηκε μὲ τὴν 797/5.3.80 ἀναφορὰ τοῦ ἁρμοδίου Δασαρχείου Πάρνηθας, σχετικὰ μὲ τὴν κήρυξη ὡς ἀναδασωτέας τῆς κατωτέρω δασικῆς ἐκτάσεως.

3) Τὴν ἀριθ. 1/15.2.1980 γνωμοδότηση τοῦ Νομαρχιακοῦ Συμβουλίου Δασῶν.

Ἐπειδὴ ἡ ἔκταση χρειάζεται προστασία γιὰ τὴν ἐπαναδημιουργία τῆς δασικῆς βλαστήσεως ποὺ καταστράφηκε ὁλοσχερῶς ἀπὸ ἐκχέρσωση τὴν 11.11.78 μέχρι 10.12.78, ἀποφασίζουμε:

Κηρύσσουμε ὡς ἀναδασωτέα, μὲ σκοπὸ τὴν προστασία γιὰ τὴν ἐπαναδημιουργία τῆς δασικῆς βλαστήσεως ποὺ ἐκχερσώθηκε ἰδιωτικὴ δασικὴ ἔκταση 552 τ.μ.

Ἡ ἔκταση αὐτή, ποὺ βρίσκεται στὴ θέση Ψωρίλα τῆς περιφέρειας τοῦ Δήμου Ἀχαρνῶν, Νομοῦ Ἀττικῆς, καλυπτόταν ἀπὸ δασικὴ βλάστηση Πρίνων, καὶ καταστράφηκε ὁλοσχερῶς στὶς 11.11.78 μέχρι 10.12.78. Σχετικὸ τὸ σχεδιάγραμμα μὲ κλίμακα 1:1000, τὸ ὁποῖο ἀποτελεῖ ἀναπόσπαστο μέρος τῆς ἀποφάσεως αὐτῆς καὶ στὸ ὁποῖο ἡ ἔκταση φαίνεται μὲ τὰ στοιχεῖα Α Β Γ Δ Α καὶ μὲ ὅρια:

Ἀνατολικά: Μὲ δάσος εἰς μ. 5

Δυτικά: Μὲ δάσος εἰς μ. 10

Βόρεια: Μὲ ὁδὸ Θρακ/νων—Βαρυμπόπης εἰς μ. 69

Νότια: Μὲ δάσος εἰς μ. 70.

Ἡ ἀπόφαση αὐτὴ νὰ δημοσιευθεῖ στὴν Ἐφημερίδα τῆς Κυβερνήσεως.


Ἀγ. Παρασκευή, 27 Μαρτίου 1980

Ὁ Νομάρχης
ΝΙΚΗΤΑΣ Γ. ΚΩΒΑΙΟΣ


ΣΧΕΔΙΑΓΡΑΜΜΑ

Ἐκχερσωθείσης δασικῆς ἐκτάσεως εἰς θέσιν Ψωρίζα του συνιδιοκτήτου δάσους Ψωρίζας, ιδιοκτ. του Σπυρίδωνος Κων. Ράπτη κατ. Αχαρνών υπό στοιχεία Α,Β,Γ,Δ,Α εμβαδού 0,522 στρεμ. περιοχή Δήμου Αχαρνών καλυπτομένης πρόχνου υπό πρίνων

ΚΛΙΜΑΞ 1:1000

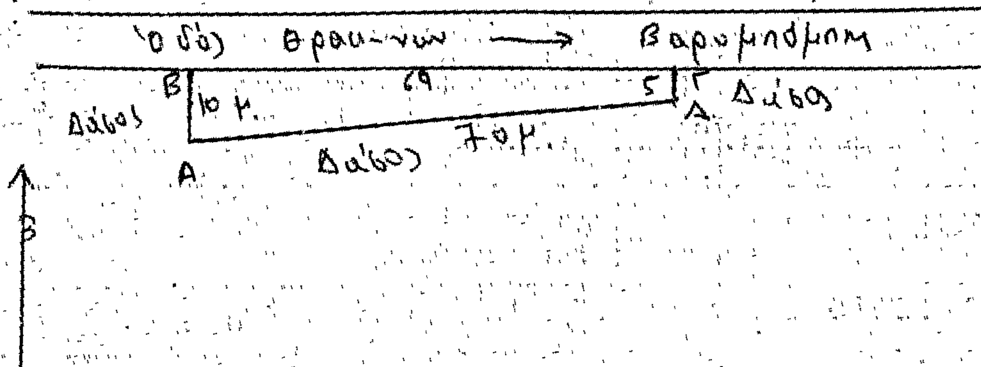


Χάρτης περιοχής Αχαρνών υπό κλίμακα 1:25.000
□ = εκχερσωθείσα έκτασις

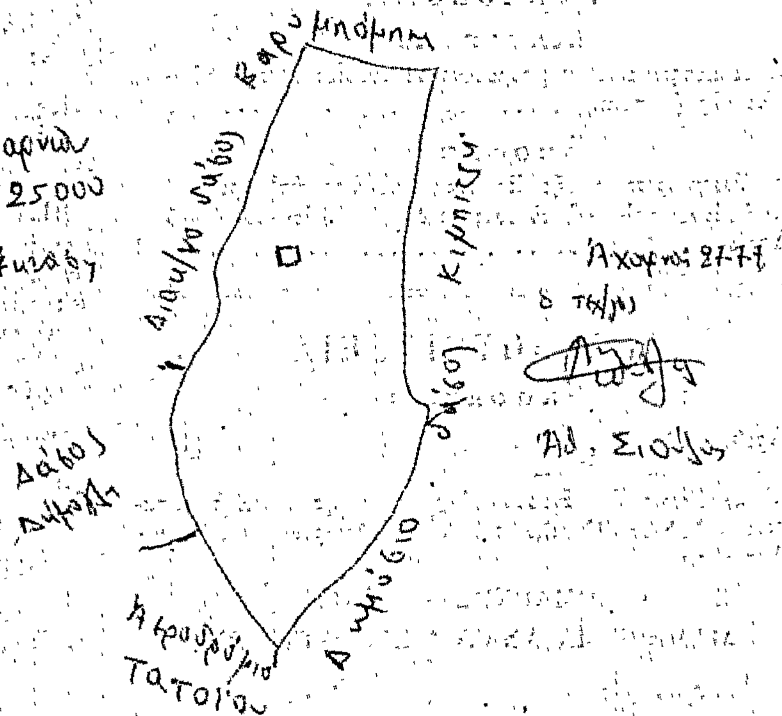

Αχαρναί 27-7-79
Ο Τεχ/ης
Αθ. Σιούλης

ΕΘΕΩΡΗΘΗ
Αχαρναί 4 Σεπτ 1979
Ο Δασάρχης Πάρνηθος
Κων. Ντουλάκης
Δασολόγος

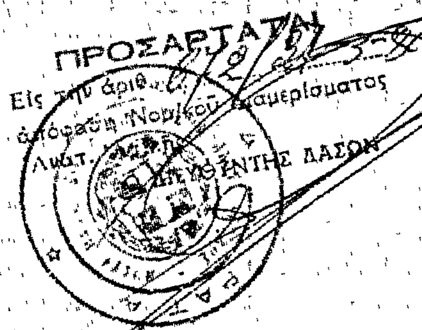

ΠΟΛΕΟΔΟΜΙΑ

ΔΙΑΤΑΓΜΑΤΑ

(2)

Περὶ τροποποιήσεως τοῦ ρυμοτομικοῦ σχεδίου Νέας Φιλαδελφείας (Ἀττικῆς).

Ο ΠΡΟΕΔΡΟΣ ΤΗΣ ΕΛΛΗΝΙΚΗΣ ΔΗΜΟΚΡΑΤΙΑΣ

Ἔχοντες ὑπ' ὄψει:

1. Τὰς διατάξεις τοῦ ἀπὸ 17 Ἰουλίου 1923 Ν. Δ/τος «περὶ σχεδίων πόλεων κλπ.», ὡς μεταγενεστέρως ἐτροποποιήθησαν καὶ συνεπληρώθησαν καὶ εἰδικώτερον τῶν ἄρθρων 3 καὶ 70 αὐτοῦ.

2. Τὰς διατάξεις τοῦ Ν. 947/1979 «περὶ οἰκιστικῶν περιοχῶν» (ΦΕΚ 169/Α') καὶ εἰδικώτερον τοῦ ἄρθρου 62 (παράγραφος 1) αὐτοῦ.

3. Τὰς διατάξεις τοῦ Ν. 1032/1980 «περὶ συστάσεως Ὑπουργείου Χωροταξίας, Οἰκισμοῦ καὶ Περιβάλλοντος» (ΦΕΚ 57/Α') καὶ εἰδικώτερον τῶν ἄρθρων 2 καὶ 7 αὐτοῦ.

4. Τὰς ὑπ' ἀριθ. 249/1978 καὶ 41/1979 πράξεις τοῦ Δημοτικοῦ Συμβουλίου Νέας Φιλαδελφείας (Ἀττικῆς).

5. Τὰς ὑπ' ἀριθ. 553/1978 καὶ 1119/1979 γνωμοδοτήσεις τοῦ Συμβουλίου Δημοσίων Ἔργων (Τμῆμα Οἰκισμοῦ), προτάσει τοῦ Ὑπουργοῦ Χωροταξίας, Οἰκισμοῦ καὶ Περιβάλλοντος, ἀπεφασίσαμεν:

Ἄρθρον μόνον.

Ἐγκρίνεται ἡ τροποποίησις τοῦ ρυμοτομικοῦ σχεδίου Νέας Φιλαδελφείας (Ἀττικῆς) δι' ἐγκρίσεως τμημάτων τῶν κάτωθι ὁδῶν, ὡς πεζοδρόμων:

α) Κορδελίου μεταξὺ τῶν ὑπ' ἀριθ. 57 καὶ 60 οἰκοδομικῶν τετραγώνων, β) Καισαρείας μεταξὺ τῶν ὑπ' ἀριθ. 14 καὶ 18 οἰκοδομικῶν τετραγώνων καὶ τοῦ χώρου Σχολείου, καὶ γ) Σινώπης, μεταξὺ τῶν ὑπ' ἀριθ. 14 καὶ 18 οἰκοδομικῶν τετραγώνων, ὡς ἐμφαίνονται εἰς τὰ ὑπὸ τοῦ Γενικοῦ Διευθυντοῦ Οἰκισμοῦ θεωρημένα διὰ τῶν ὑπ' ἀριθ. Γ. 246/1980 καὶ Γ. 248/1980 πράξεων αὐτοῦ δύο (2) σχετικὰ πρωτότυπα διαγράμματα ὑπὸ κλίμακα 1:500, τῶν ὁποίων συνοπτικὰ ἀντίτυπα δημοσιεύονται μετὰ τοῦ παρόντος.

Εἰς τὸν Ὑπουργὸν Χωροταξίας, Οἰκισμοῦ καὶ Περιβάλλοντος, ἀναθέτομεν τὴν δημοσίευσιν καὶ ἐκτέλεσιν τοῦ παρόντος Διατάγματος.


Ἐν Ἀθήναις τῇ 11 Ἀπριλίου 1980

Ο ΠΡΟΕΔΡΟΣ ΤΗΣ ΔΗΜΟΚΡΑΤΙΑΣ

ΚΩΝΣΤΑΝΤΙΝΟΣ Δ. ΤΣΑΤΣΟΣ

Ο ΥΠΟΥΡΓΟΣ ΧΩΡΟΤΑΞΙΑΣ, ΟΙΚΙΣΜΟΥ ΚΑΙ ΠΕΡΙΒΑΛΛΟΝΤΟΣ


ΣΤΕΦΑΝΟΣ ΜΑΝΟΣ

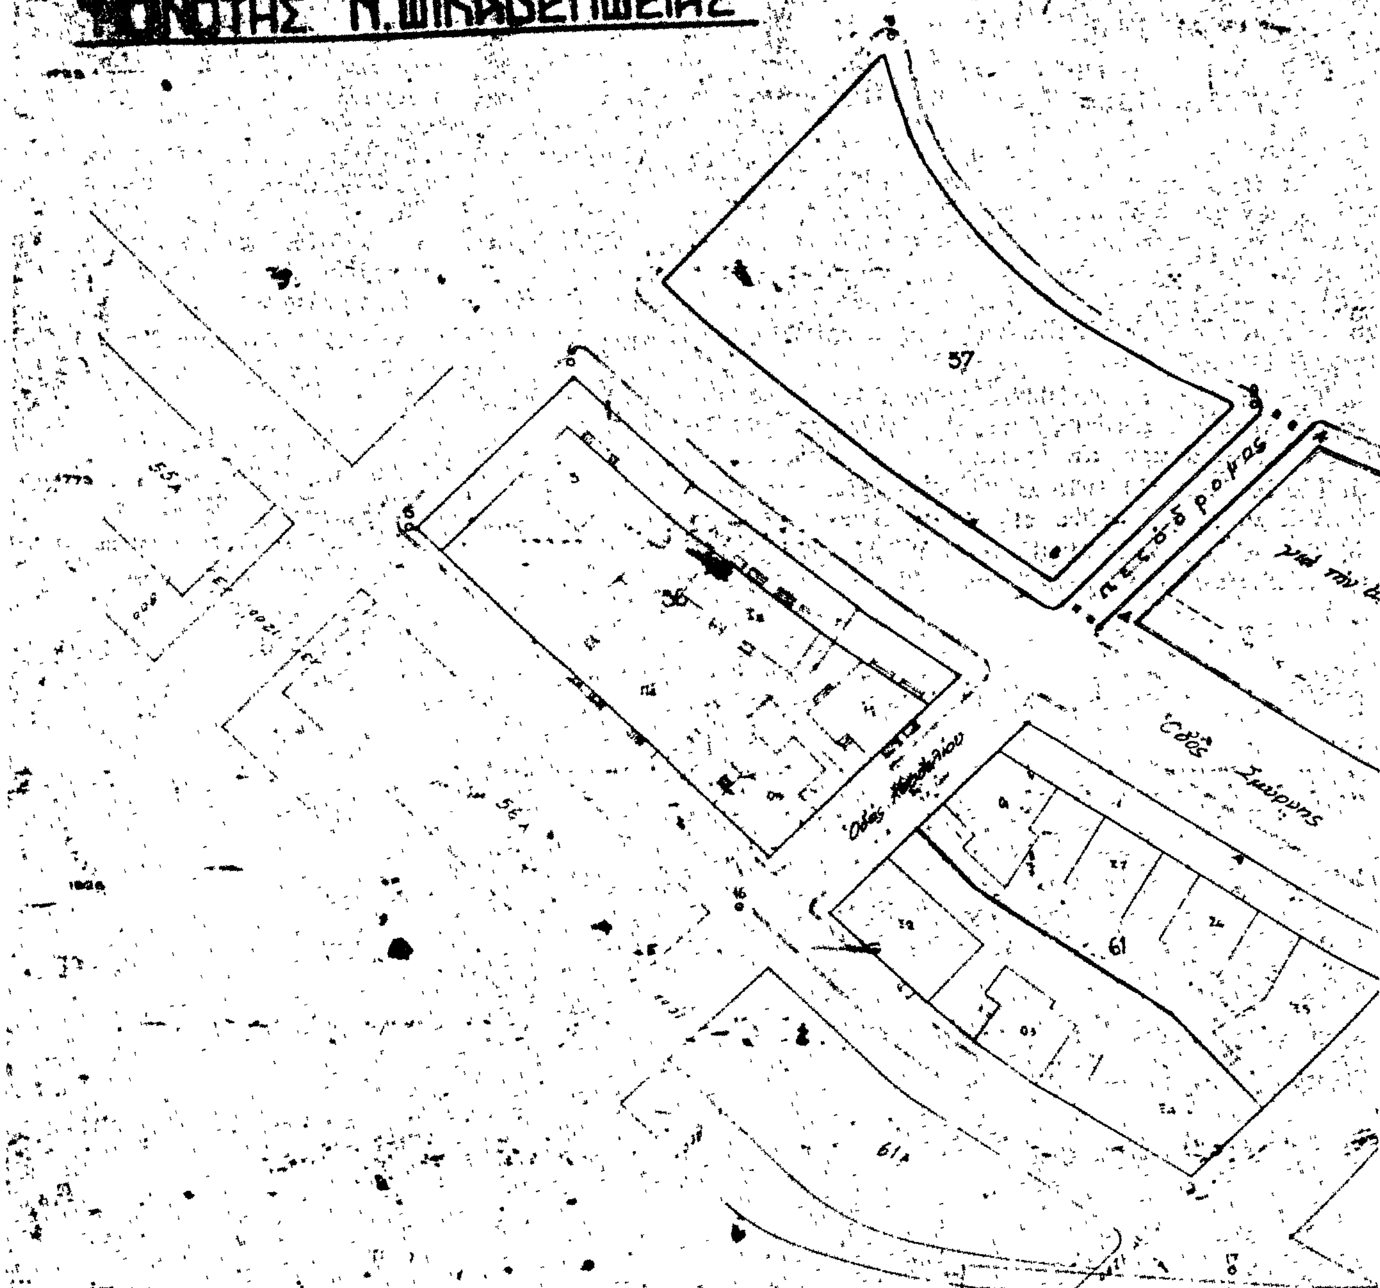


ΥΠΟΥΡΓΕΙΟ
... ΟΙΚΙΣΜΟΥ
Γ. 246/80
... τροποποιήσεως του ρυμοτομικού σχεδίου Νέας Φιλαδελφείας.

1 Απριλίου 1980.

Θ. Ρουσσου

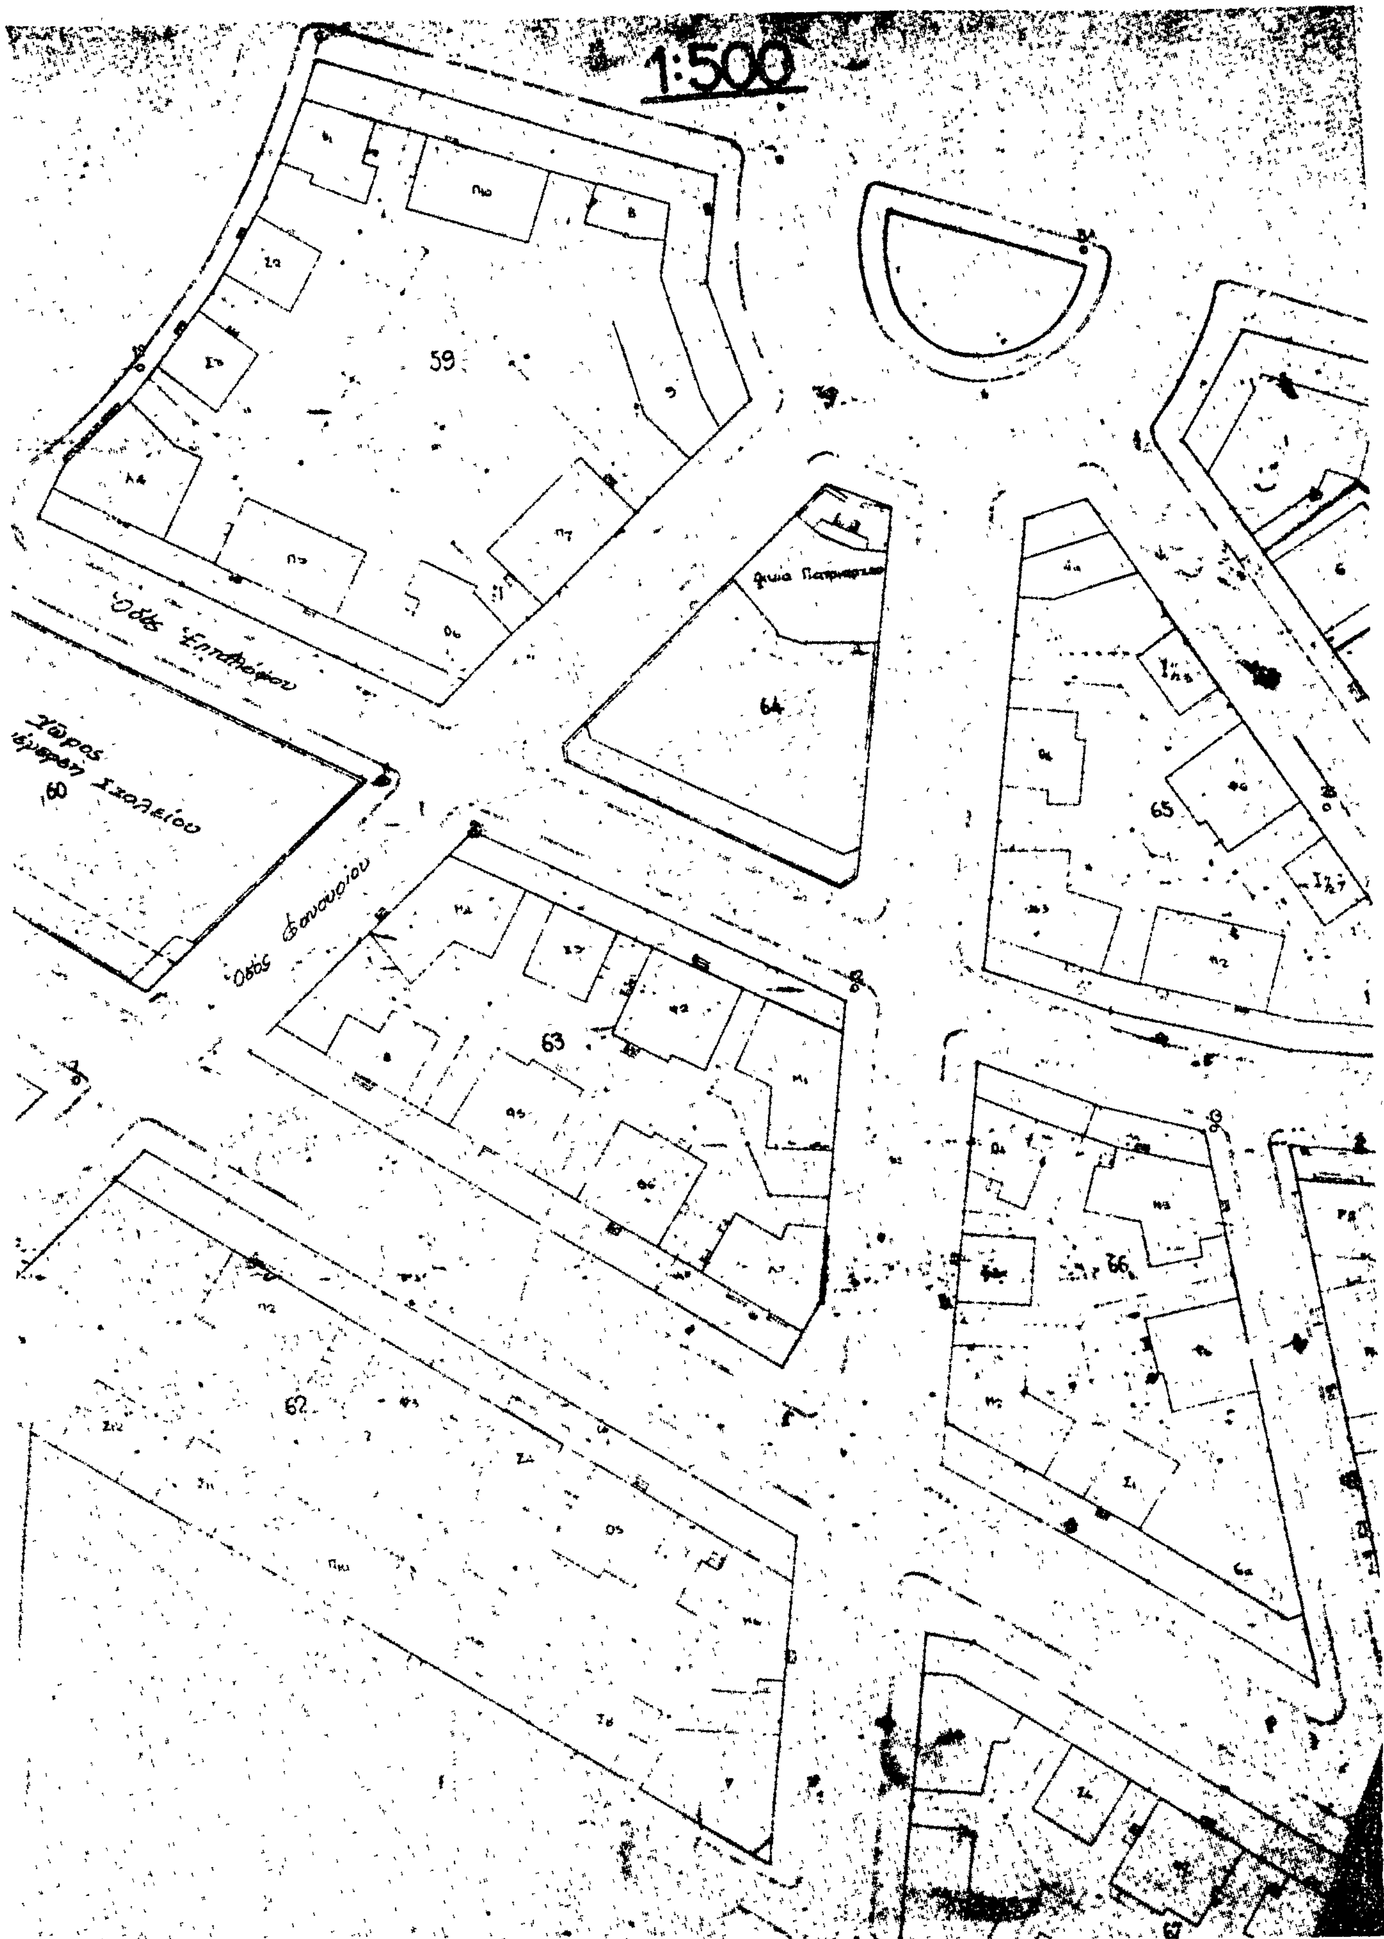
1:500
59
64
65
Χώρος
Σχολείου
60
63
66
62
67

ΚΟΙΝΟΤΗΣ Ν. ΦΙΛΑΔΕΛΦΕΙΑΣ

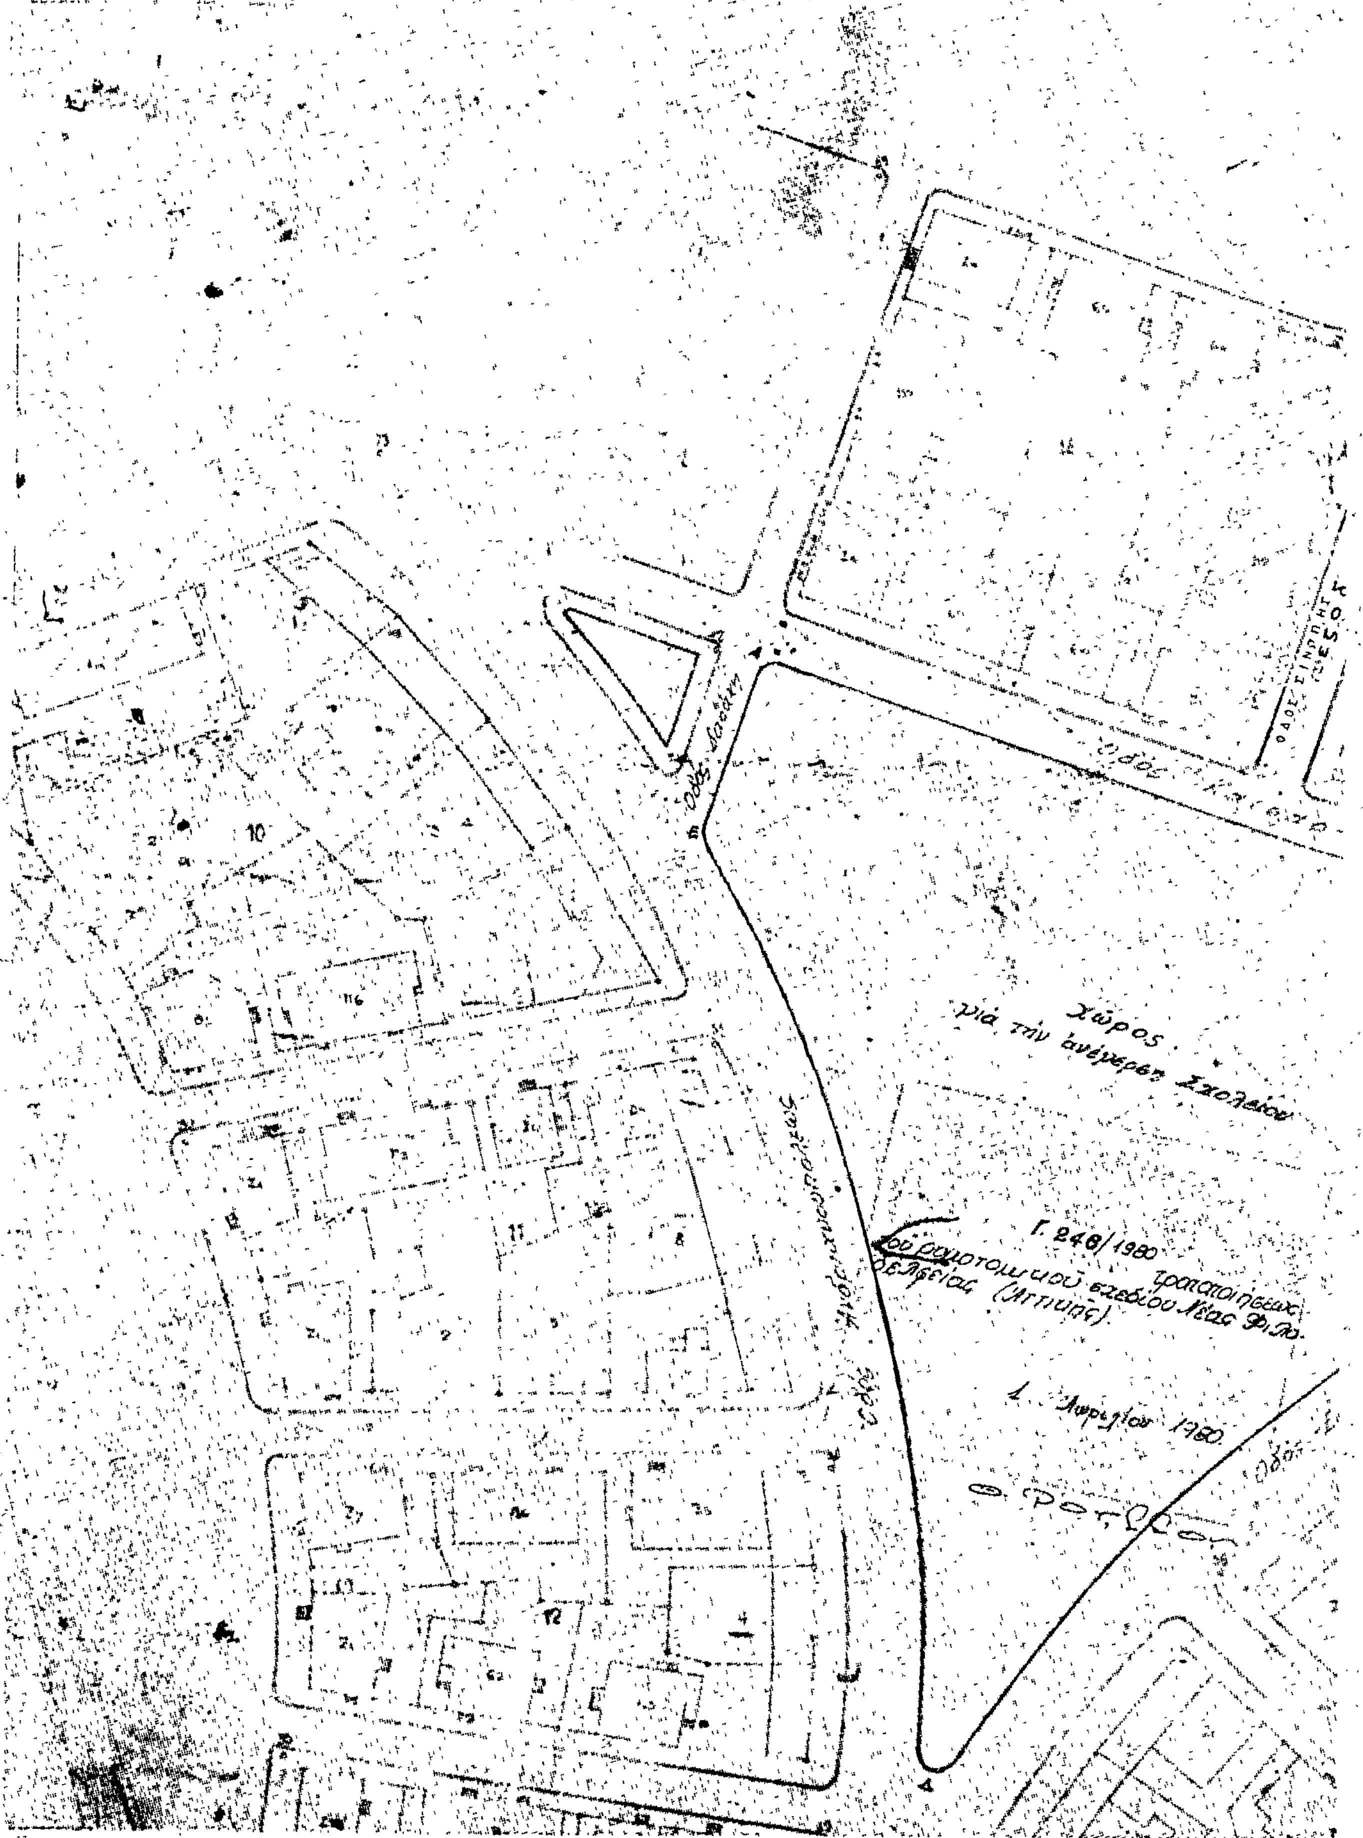

1:500

3/17



ΑΠΟΦΑΣΕΙΣ

Ἀριθ. 141 (3)

Περὶ ἀναγνωρίσεως τῆς ἰδιωτικῆς παρόδου ὑπ' ἀριθ. 8 ὅτι ὑπάρχει πρὶν ἀπὸ τὸ ἔτος 1923 στὸν Τύρναβο Νομοῦ Λαρίσης.

Ο ΝΟΜΑΡΧΗΣ ΛΑΡΙΣΗΣ

Σύμφωνα μέ:

1. Τὶς διατάξεις:

α. Τῆς παρ. 4 τοῦ ἄρθρου 20 τοῦ ἀπὸ 17.7.1923 Ν. Δ/τος «περὶ σχεδίων πόλεων, κωμῶν καὶ συνοικισμῶν τοῦ Κράτους καὶ ἀνεγέρσεως αὐτῶν».

β. Τοῦ Ν. 3200/55 «περὶ Διοικητικῆς Ἀποκεντρώσεως», ὅπως ἔχει συμπληρωθεῖ καὶ τροποποιηθεῖ μεταγενέστερα μὲ τὸ 532/70 Ν.Δ.

γ. Τοῦ 712/70 «περὶ καθορισμοῦ τῶν διατηρουμένων ὑπὲρ τοῦ Ὑπουργοῦ Δημοσίων Ἔργων ἁρμοδιοτήτων», ποὺ ἐκδόθηκε σ' ἐκτέλεση τοῦ 532/70 Ν.Δ., ὅπως αὐτὰ τροποποιήθηκαν καὶ συμπληρώθηκαν μὲ τὰ 677/71 καὶ 198/72 Β. Δ/τα.

2. Τὴν ἀπὸ 17.1.1980 αἴτηση τοῦ Γεωργίου Κωνσταντᾶ μὲ τὴν ὁποία ζητᾶ τὴν ἔκδοση ἀποφάσεως γιὰ τὴν πάροδο ὑπ' ἀριθ. 8 ἡ ὁποία βρίσκεται στὸν Τύρναβο ἔχει σχηματισθεῖ πρὶν ἀπὸ τὸ ἔτος 1923.

3. Τοὺς ἀκόλουθους τίτλους ἰδιοκτησίας, στοὺς ὁποίους ἀναφέρεται ἡ ὑπόψη πάροδος:

α. Τὸ ὑπ' ἀριθ. 1587/1965 συμβόλαιο τοῦ Συμβολαιογράφου Τυρνάβου Ζήση Ἔξαρχου.

β. Τὸ ὑπ' ἀριθ. 2155/24.8.1918 συμβόλαιο τοῦ τότε συμβολαιογράφου Α. Λακερδᾶ.

4. Τὴ βεβαίωση τοῦ Δήμου (τῆς Κοινότητος) ὅτι ἡ πάροδος αὐτὴ προϋπῆρχε τοῦ ἔτους 1923.

5. Τὸ ἀπὸ Ἰανουάριο 1980 τοπογραφικὸ διάγραμμα.

6. Τὴν ὑπ' ἀριθ. 43/πρακτ. 2 πράξη τοῦ Νομαρχιακοῦ Συμβουλίου Ἔργων Νομοῦ Λαρίσης, ἀποφασίζουμε:

Ἀναγνωρίζουμε ὅτι ἡ πάροδος ὑπ' ἀριθ. 8 ποὺ ἔχει σχηματισθεῖ μὲ ἰδιωτικὴ πρωτοβουλία, προϋπῆρχε τοῦ ἀπὸ 17.7.1923 Ν. Δ/τος, μετὰ τὴν ἰσχὺ τοῦ ὁποίου δὲν ἔγινε καμιὰ αὔξηση τοῦ ἀρχικοῦ κοινοχρήστου χώρου.

Ἡ ἀνωτέρω πάροδος βρίσκεται μέσα στὸ ἐγκεκριμένο σχέδιο Τυρνάβου καὶ περικλείεται ἀπὸ τὶς ὁδοὺς Ξενοφῶντος Ἀγ. Γεδεῶν....., ὅπως φαίνεται στὸ σχετικὸ τοπογραφικὸ διάγραμμα τοῦ Τοπογράφου Μηχ/κοῦ Ν. Τζαφέτα, τὸ ὁποῖο ἔχει θεωρηθεῖ ἀπὸ τὴ Δ/νση Τεχνικῶν Ὑπηρεσιῶν τῆς Νομαρχίας μας.

Ἡ ἀπόφαση αὐτὴ νὰ δημοσιευθεῖ στὴν Ἐφημερίδα τῆς Κυβερνήσεως.

Λάρισα, 28 Μαρτίου 1980

Ὁ Νομάρχης
ΓΕΩΡΓΙΟΣ ΛΑΜΠΡΙΝΑΚΟΣ

ΑΠΟ ΤΟ ΕΘΝΙΚΟ ΤΥΠΟΓΡΑΦΕΙΟ